



SITUACE DIO - OBJÍZDNÁ TRASA

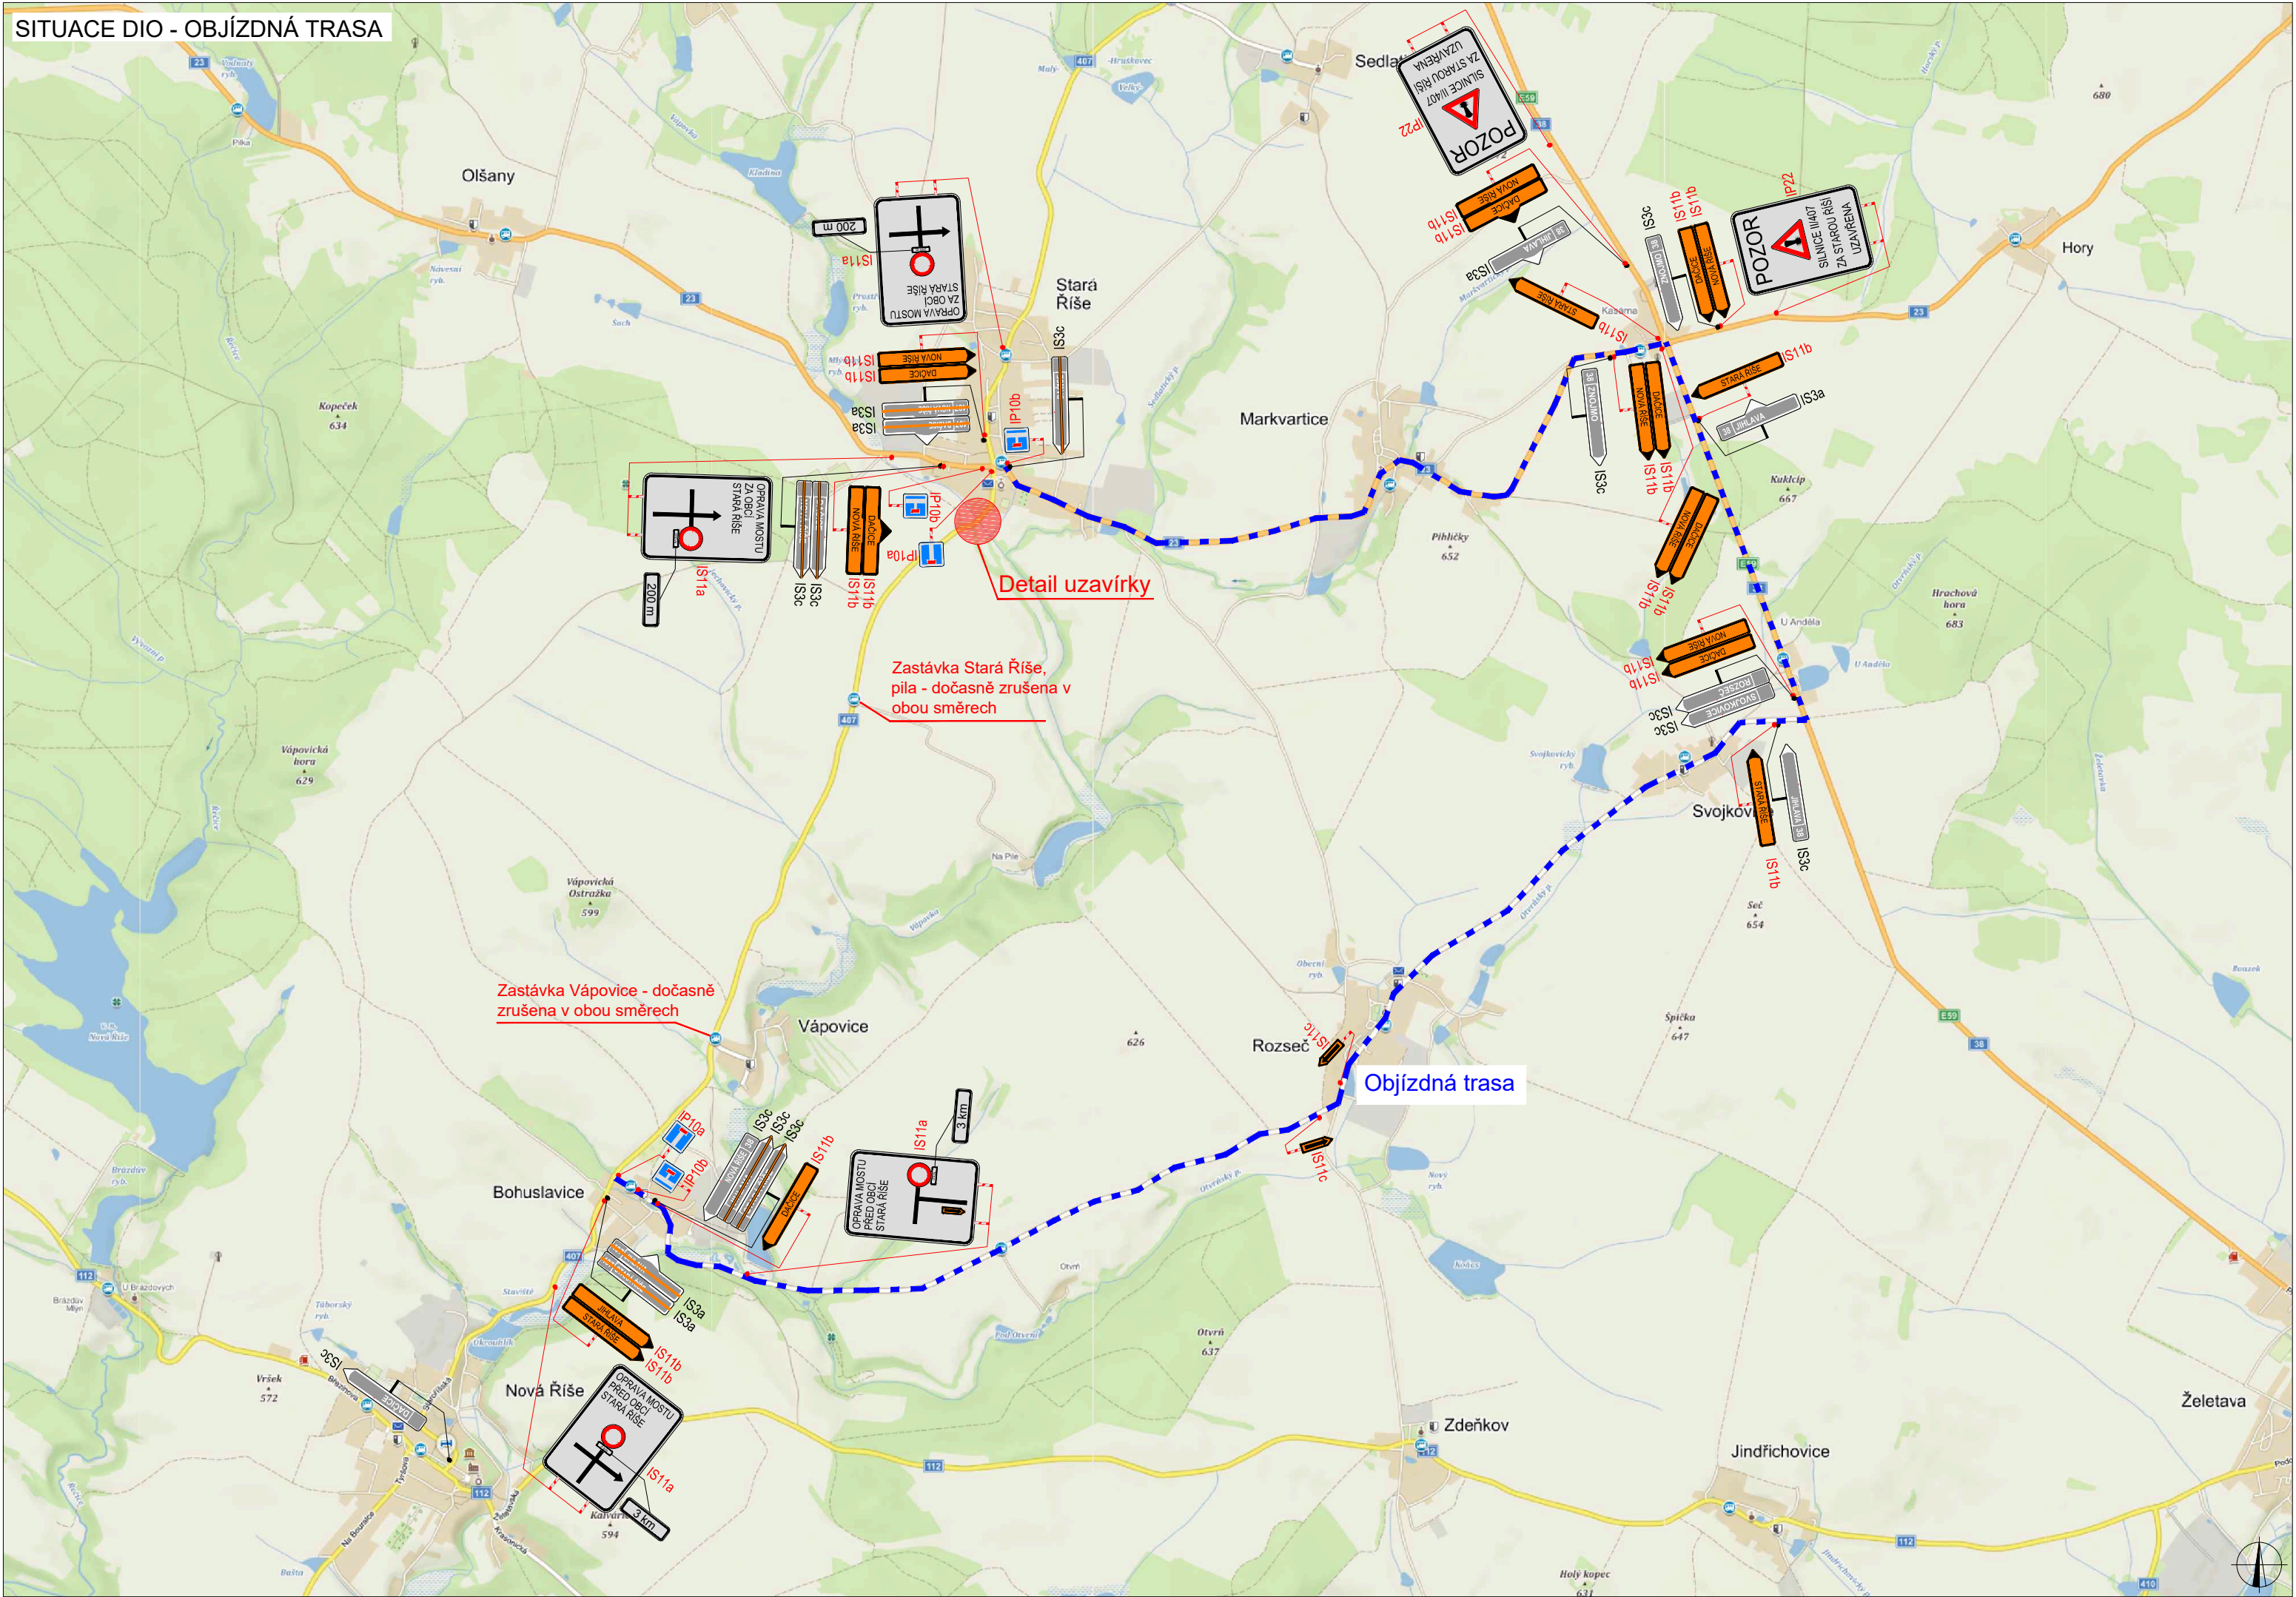

SITUACE DIO - DETAIL UZAVÍRKY

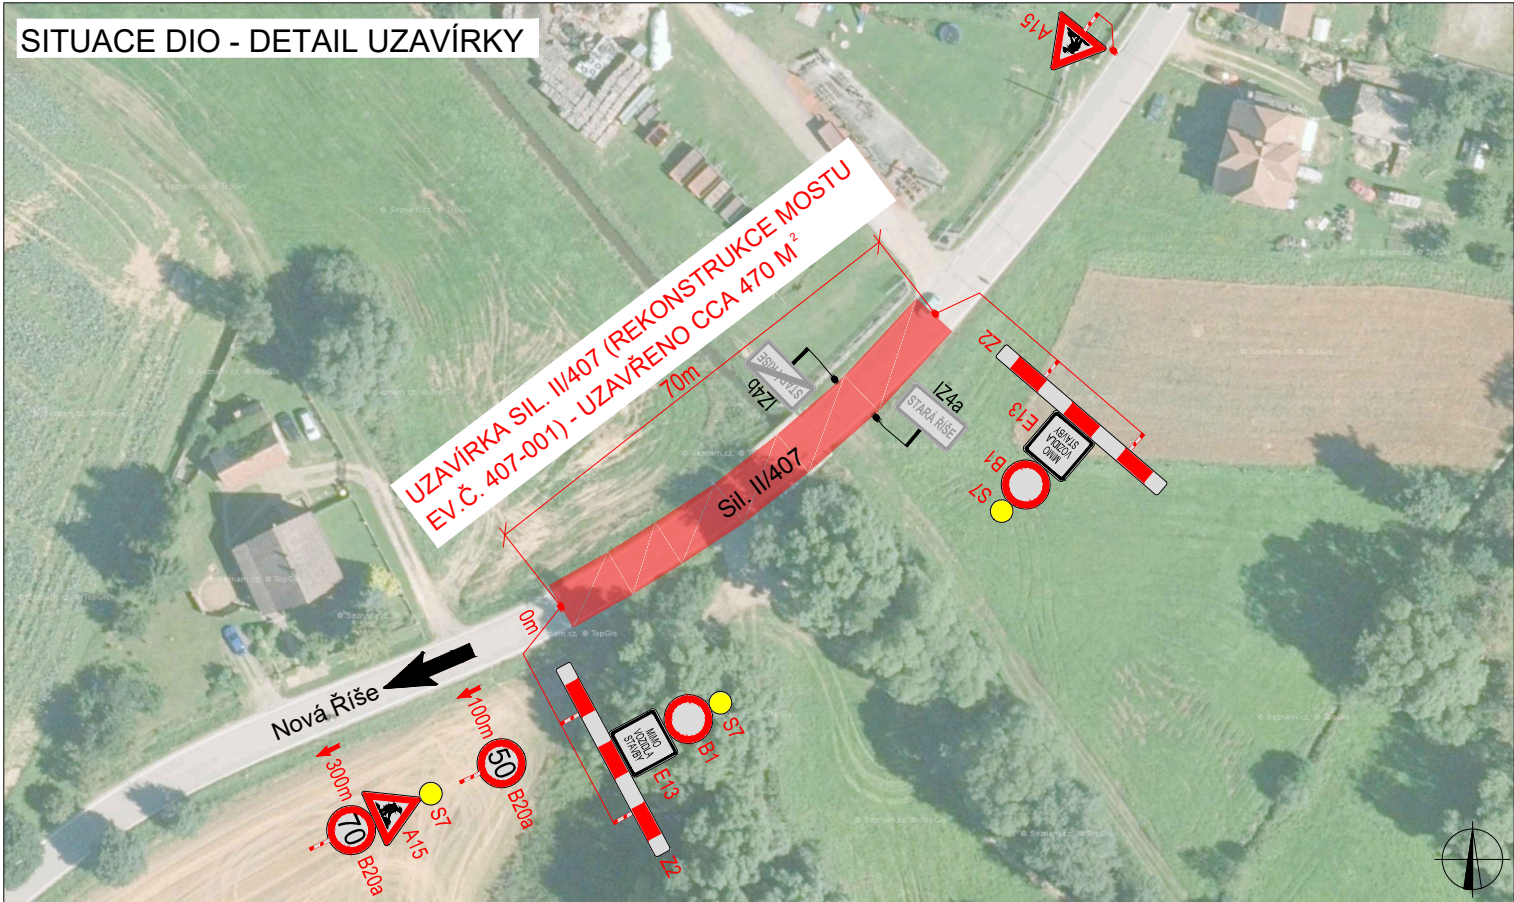

LEGENDA



TRVALÉ SVISLÉ
DOPRAVNÍ ZNAČENÍ



DOČASNĚ ZNEPLATNĚNÉ
TRVALÉ DOPRAVNÍ ZNAČENÍ



NAVRŽENÉ PŘECHODNÉ
DOPRAVNÍ ZNAČENÍ



OBJÍZDNÁ TRASA PRO VŠECHNA VOZIDLA



UZAVŘENÁ ČÁST KOMUNIKACE

ZODPOVĚDNÝ PROJEKTANT:

Jakub Humplík

VYPRACOVAL:

Jaroslav Martynek

KONTROLOVAL:

Jakub Humplík

NÁZEV STAVBY:

II/407 Stará Říše, most ev. č. 407 - 001
sil. II/407, Stará Říše

OBSAH:

Situace dopravně-inženýrských opatření

ČÍSLO ZAKÁZKY:

157/2022

DATUM:

13.5. 2022

FORMÁT:

4x A4

MĚŘÍTKO:

-

ÚČEL:

RDS

GEFAB^{CS}



GEFAB CS spol. s r.o.
Švédská 5, 620 00 Brno
<http://www.gefab.cz>

ČÍSLO PŘÍLOHY:

1

SOUPRAVA: