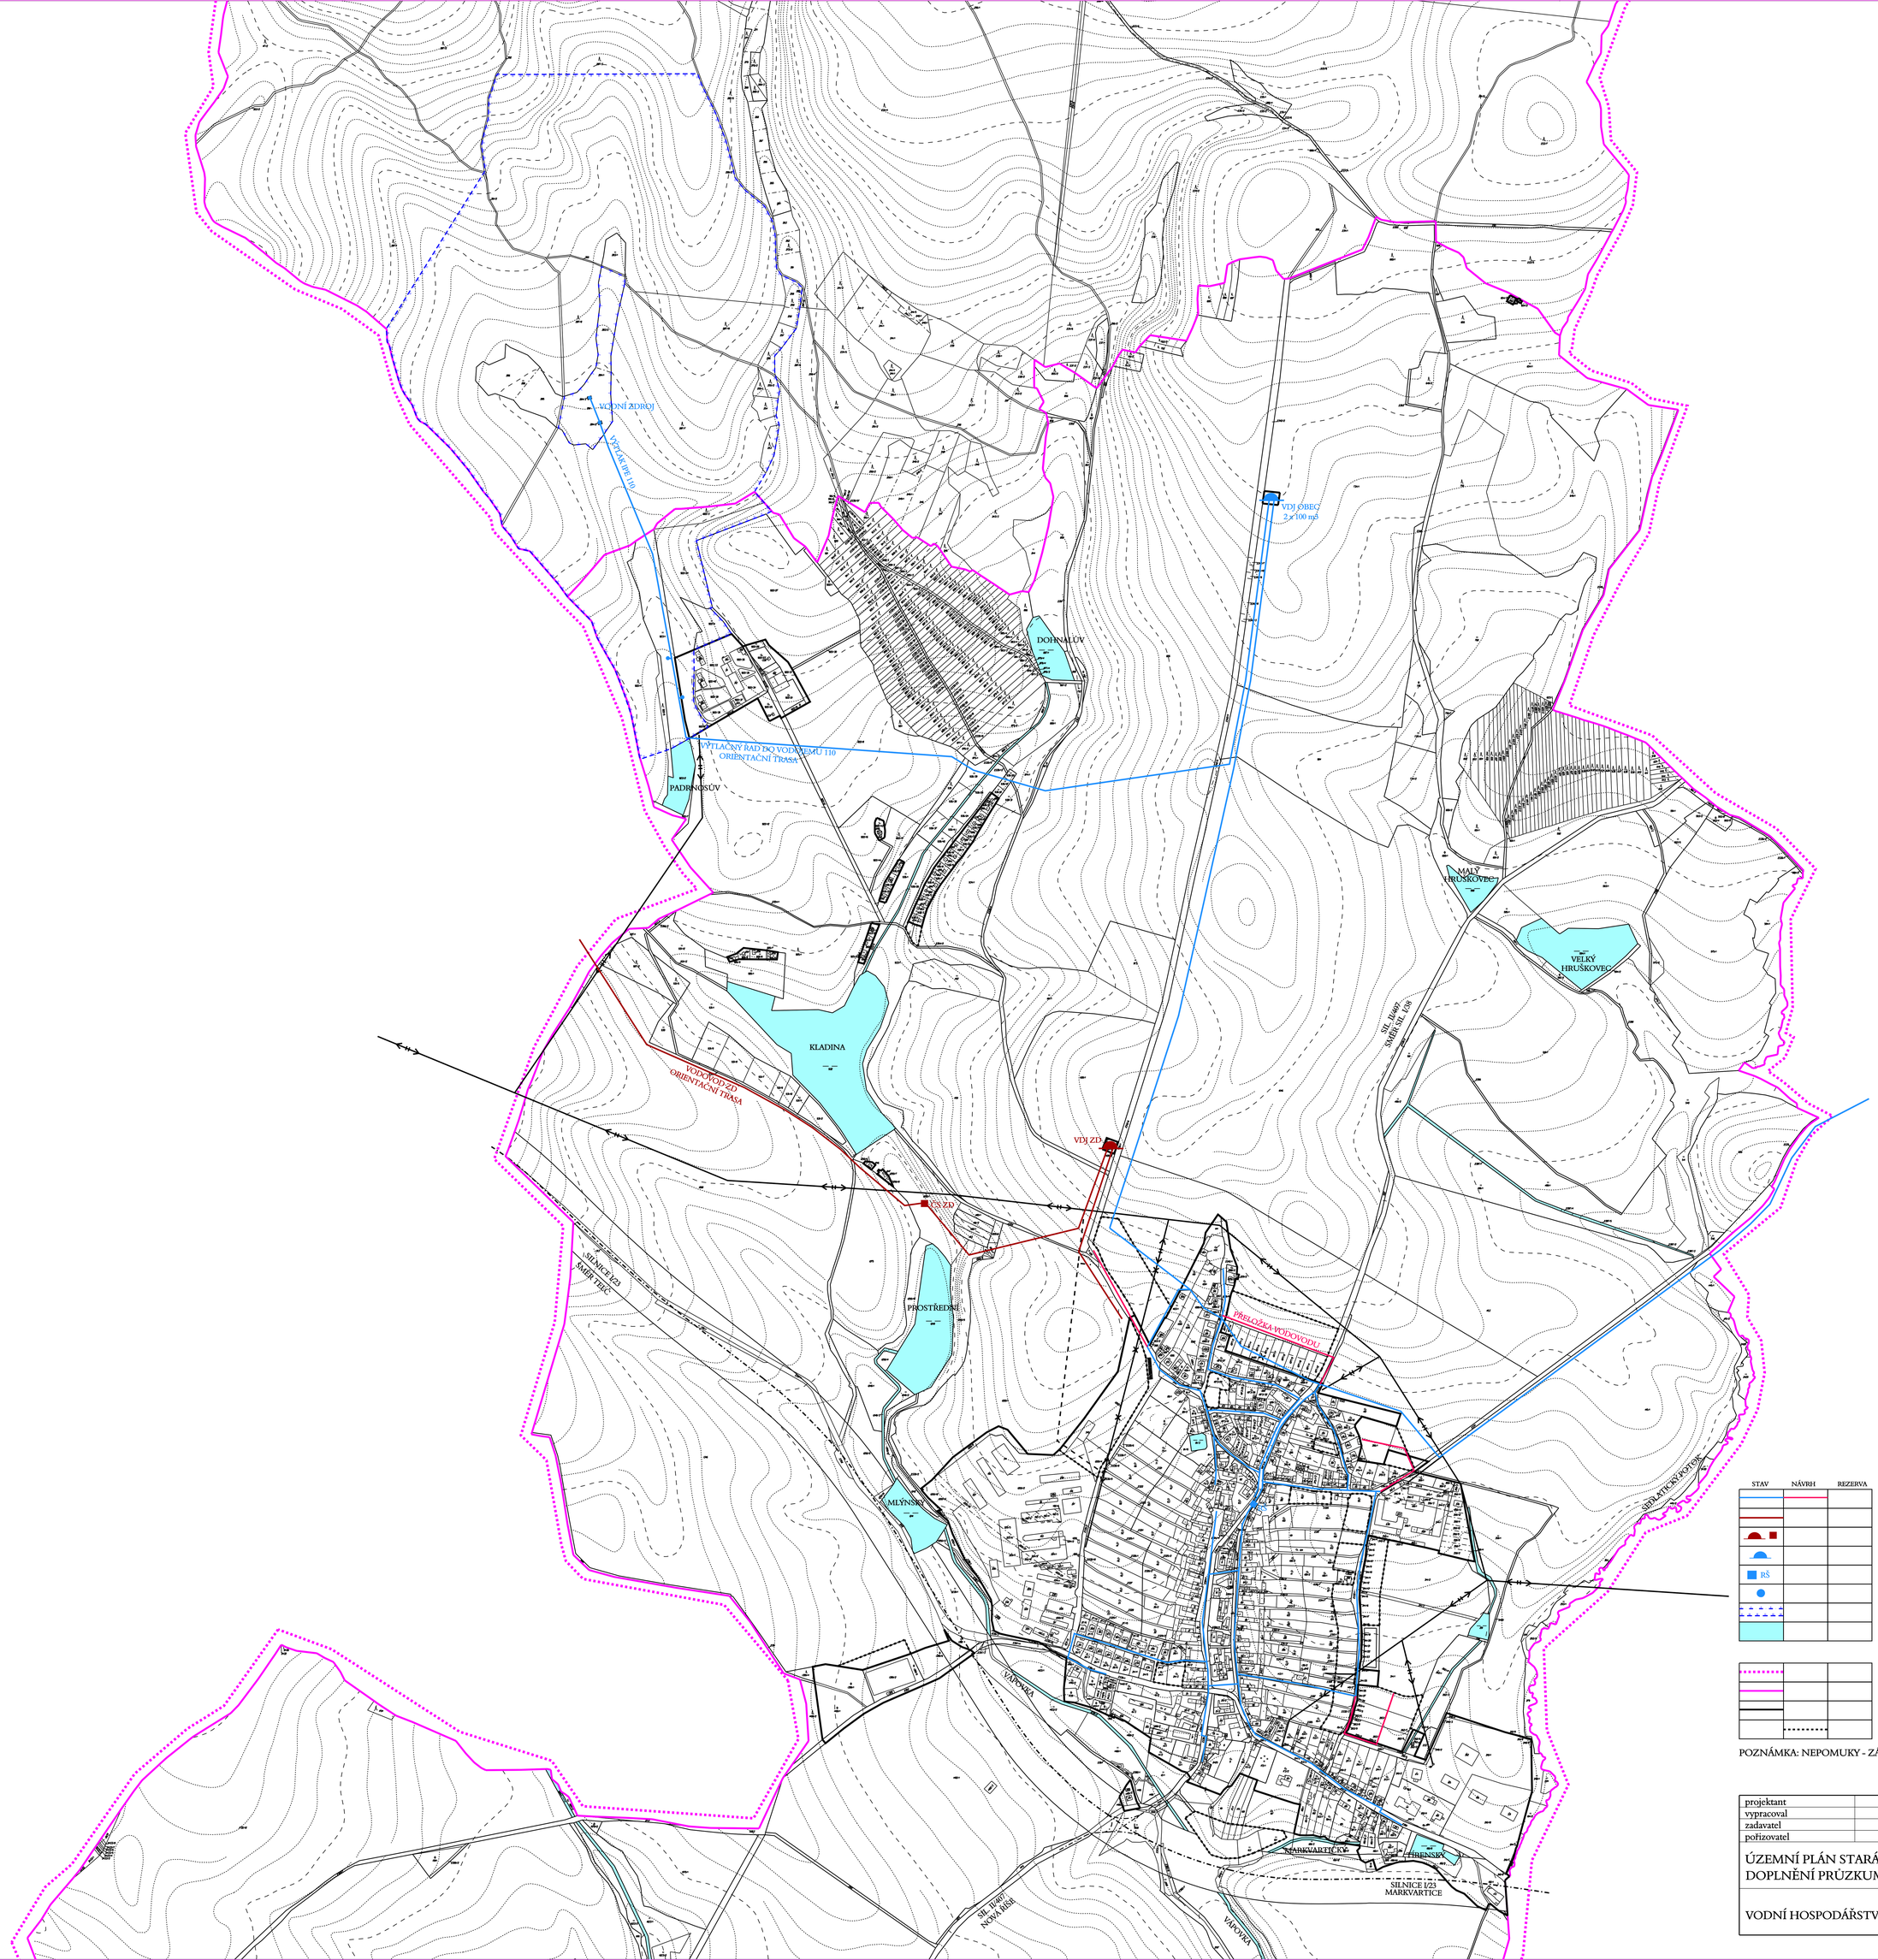

STAV	NÁVRH	REZERVA	
			VODOVODNÍ ŘAD
			VODOVOD ZD
			VODOJEM A ČERPACÍ STANICE ZD
			VODOJEM ZEMNÍ
RŠ			REDUKČNÍ ŠACHTA
			VODNÍ ZDROJ
			OCHRANNÉ PÁSMO VODNÍHO ZDROJE 1. A 2. STUPNĚ
			VODNÍ PLOCHY A TOKY
			HRANICE ŘEŠENÉHO ÚZEMÍ
			HRANICE KATASTRÁLNÍHO ÚZEMÍ
			ZASTAVĚNÉ ÚZEMÍ
			ZASTAVITELNÉ PLOCHY

POZNÁMKA: NEPOMUKY - ZÁSOBOVÁNÍ VODOU Z DOMOVNÍCH STUDNÍ

projektant	Ing.arch.Jiří Hašek
vypracoval	Ing. L. Myslivec
zadavatel	Městys Stará Říše
pořizovatel	Městský úřad Telč

Urbanistické středisko JIHLAVA, spol.s r.o.
Matky Boží 11, 58601 Jihlava
tel: 567 309 461
e-mail: urban.str@ji.cz

ÚZEMNÍ PLÁN STARÁ ŘÍŠE
DOPLNĚNÍ PRŮZKUMŮ A ROZBORŮ

formát	
datum	3/2008
stupeň	
zak.číslo	08-17
měřítko	číslo výkr.
1: 5 000	1

VODNÍ HOSPODÁŘSTVÍ - VODOVOD