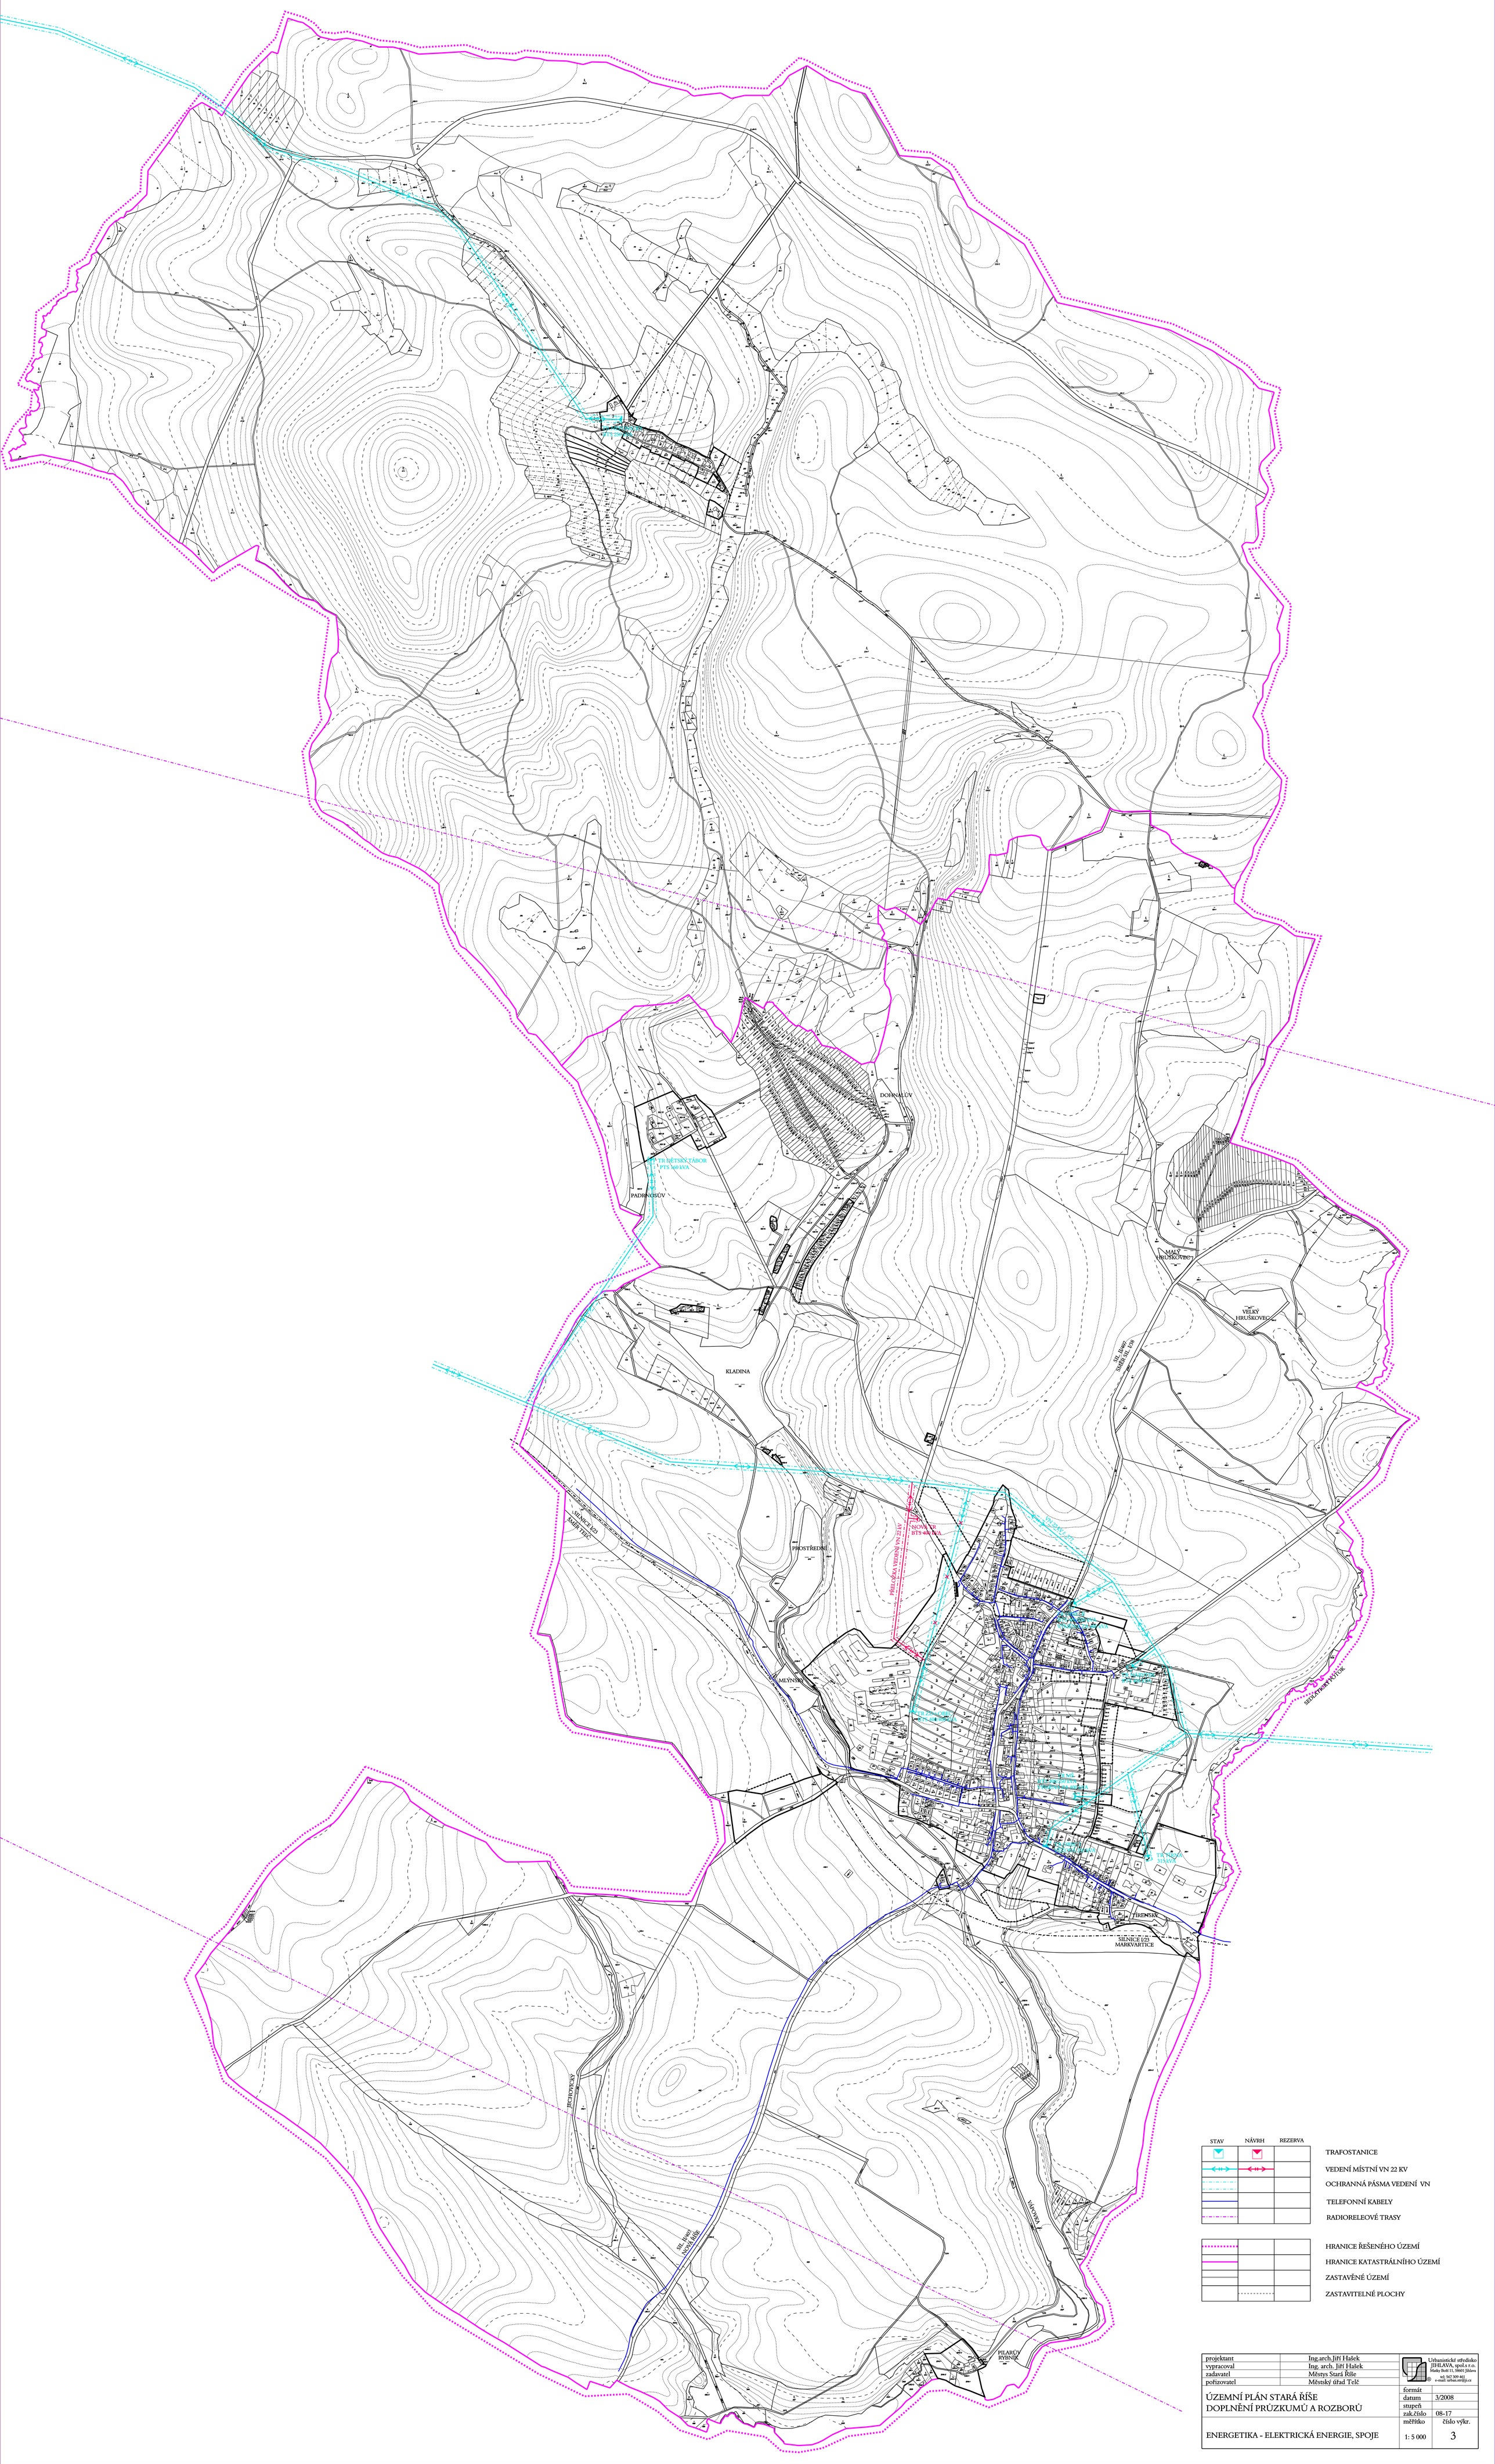

STAV	NÁVRH	REZERVA	
			TRAFOSTANICE
			VEDENÍ MÍSTNÍ VN 22 KV
			OCHRANNÁ PÁSMA VEDENÍ VN
			TELEFONNÍ KABELY
			RADIORELEOVÉ TRASY
			HRANICE ŘEŠENÉHO ÚZEMÍ
			HRANICE KATASTRÁLNÍHO ÚZEMÍ
			ZASTAVĚNÉ ÚZEMÍ
			ZASTAVITELNÉ PLOCHY

projektant	Ing.arch.Jiří Hašek	Urbanistické středisko JIHLAVA, spol.s r.o. Masky Boží 11, 58601 Jihlava tel: 567 309 461 e-mail: urban.str@ji.cz
vypracoval	Ing. arch. Jiří Hašek	
zadavatel	Městys Stará Říše	
pořizovatel	Městský úřad Telč	

ÚZEMNÍ PLÁN STARÁ ŘÍŠE DOPLNĚNÍ PRŮZKUMŮ A ROZBORŮ	formát	
	datum	3/2008
	stupeň	
	zak.číslo	08-17
ENERGETIKA - ELEKTRICKÁ ENERGIE, SPOJE	měřítko 1: 5 000	číslo výkr. 3