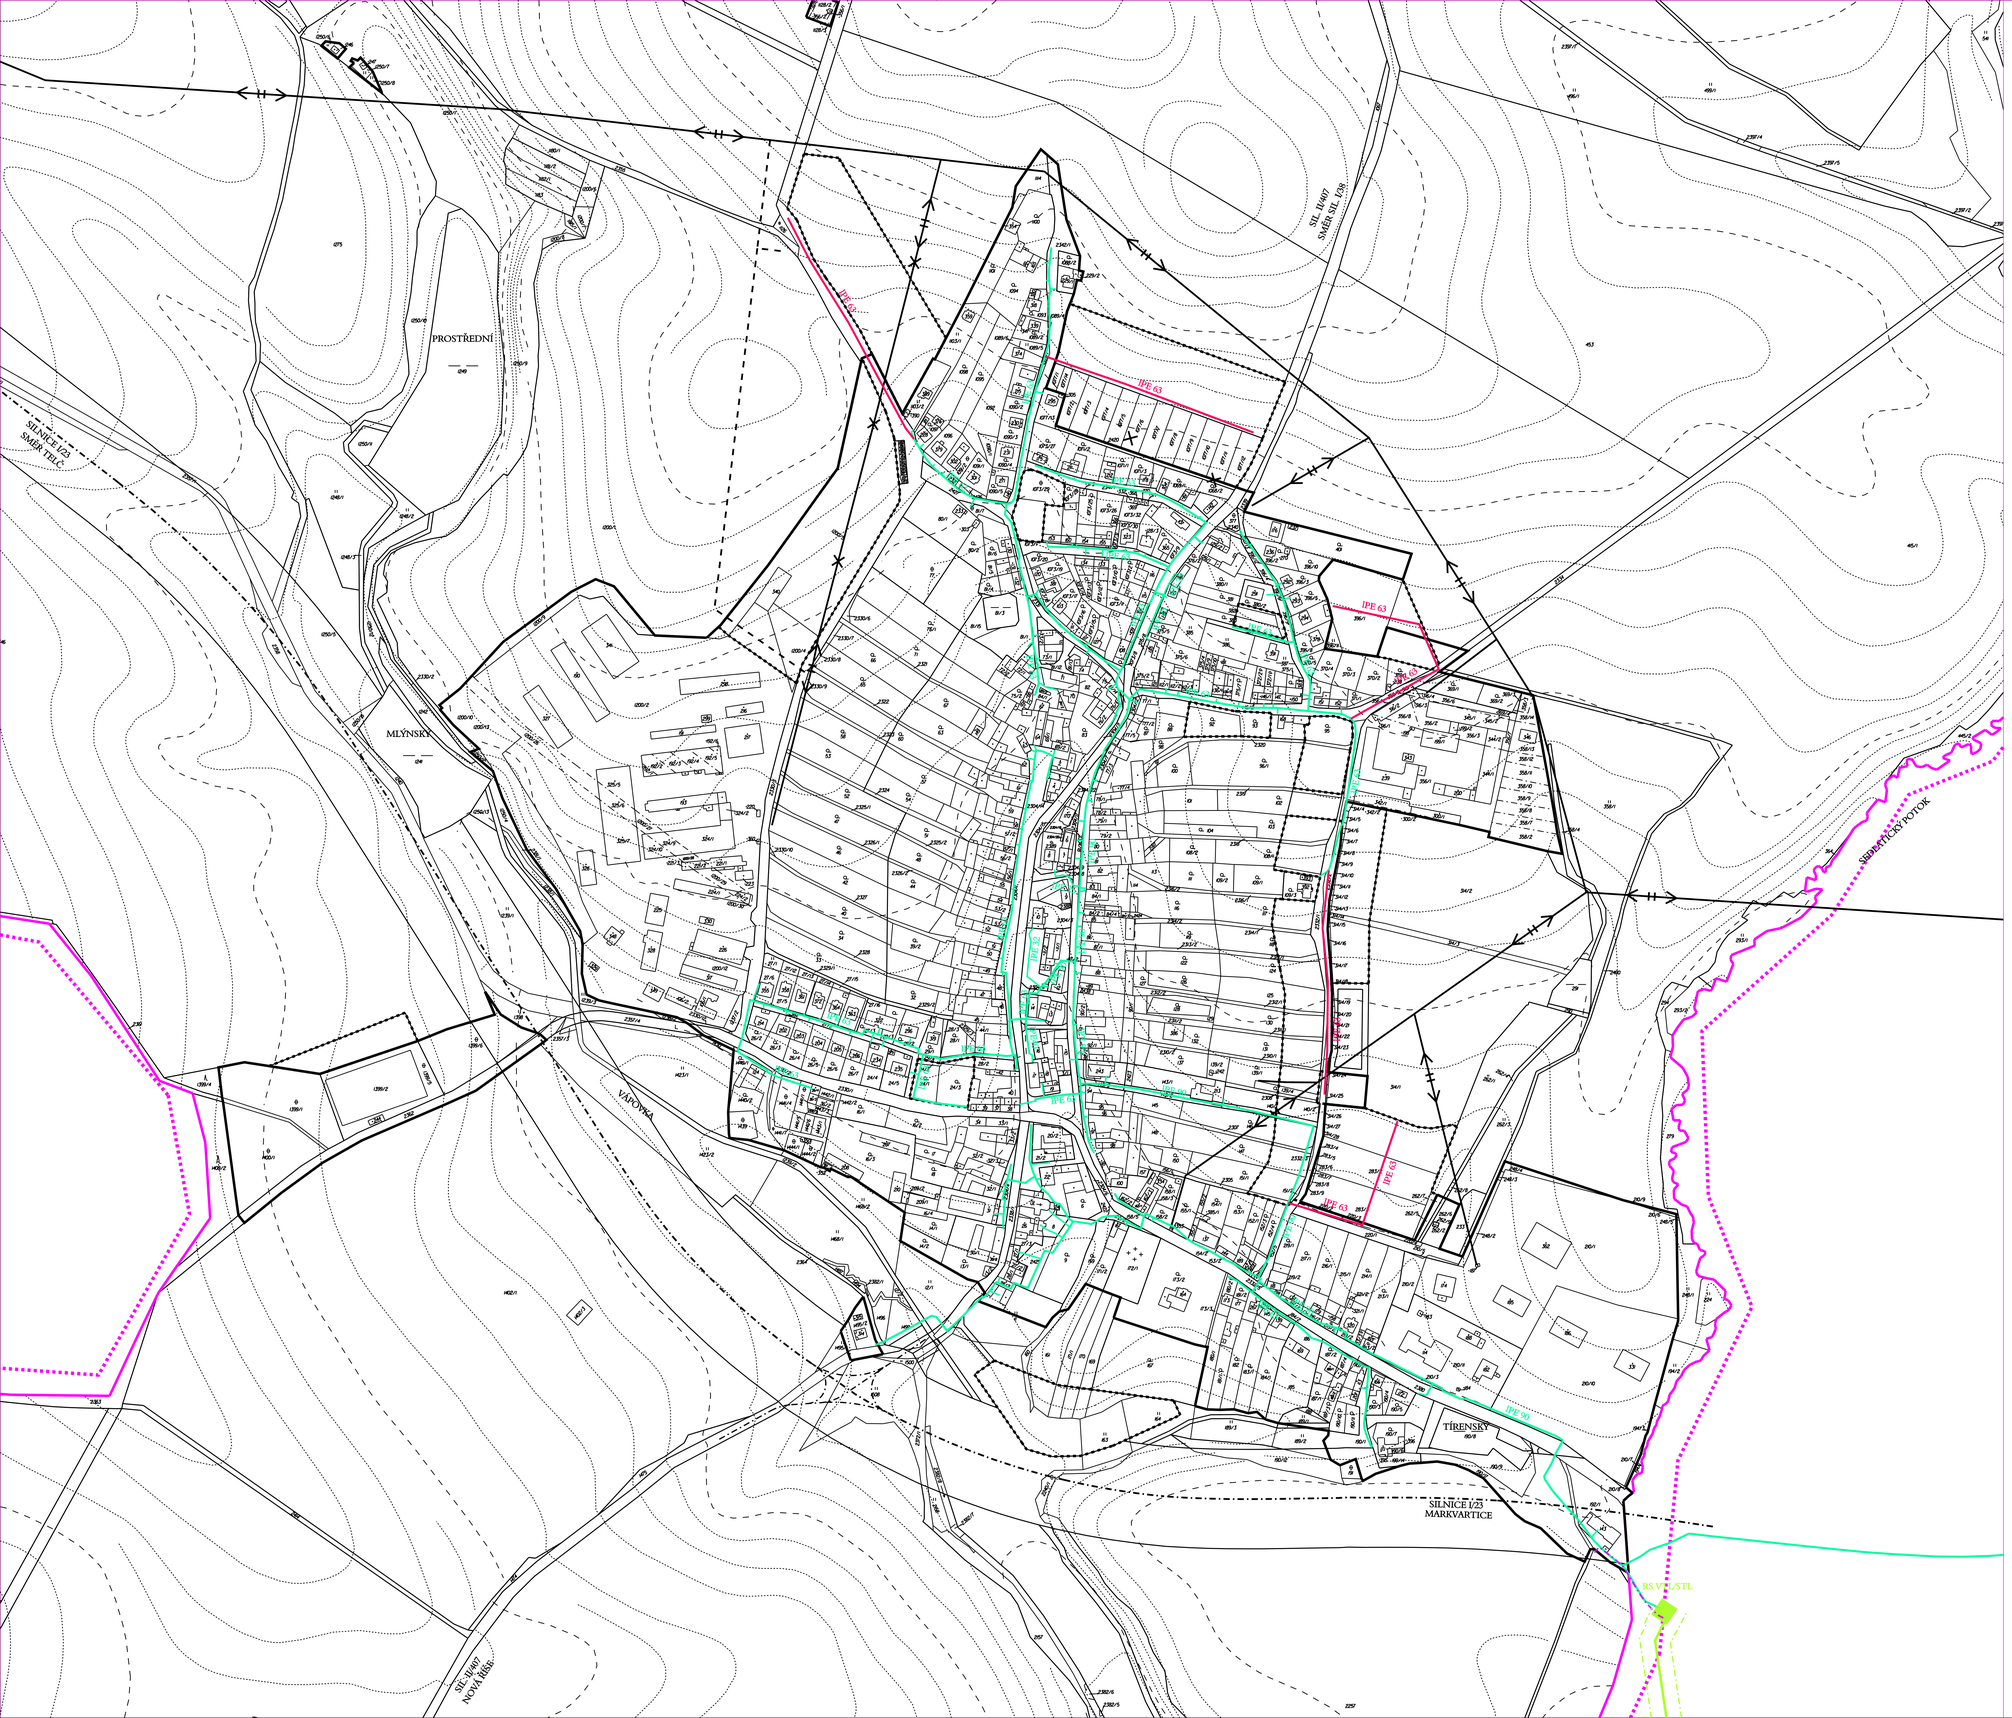

		VYSOKOTLAKÝ PLYNOVOD DN 80
		BEZPEČNOSTNÍ PÁSMO VYSOKOTLAKÉHO PLYNOVODU
		REGULAČNÍ STANICE PLYNU
		STŘEDOTLAKÝ PLYNOVOD
		HRANICE ŘEŠENÉHO ÚZEMÍ
		HRANICE KATASTRÁLNÍHO ÚZEMÍ
		ZASTAVĚNÉ ÚZEMÍ
		ZASTAVITELNÉ PLOCHY

projektant	Ing.arch.Jiří Hašek	Urbanistické středisko JIHLAVA, spol.s r.o. Mosby Bolt 11, 58601 Jihlava tel: 567 309 463 e-mail: urban.sav@jj.cz
vypracoval	Ing. L. Myslivec	
zadavatel	Městys Stará Říše	
pořizovatel	Městský úřad Telč	
ÚZEMNÍ PLÁN STARÁ ŘÍŠE DOPLNĚNÍ PRŮZKUMŮ A ROZBORŮ	formát	
	datum	3/2008
	stupeň	
	zak.číslo	08-17
ENERGETIKA - PLYNOVOD	měřítko 1: 2 880	číslo výkr. 4