



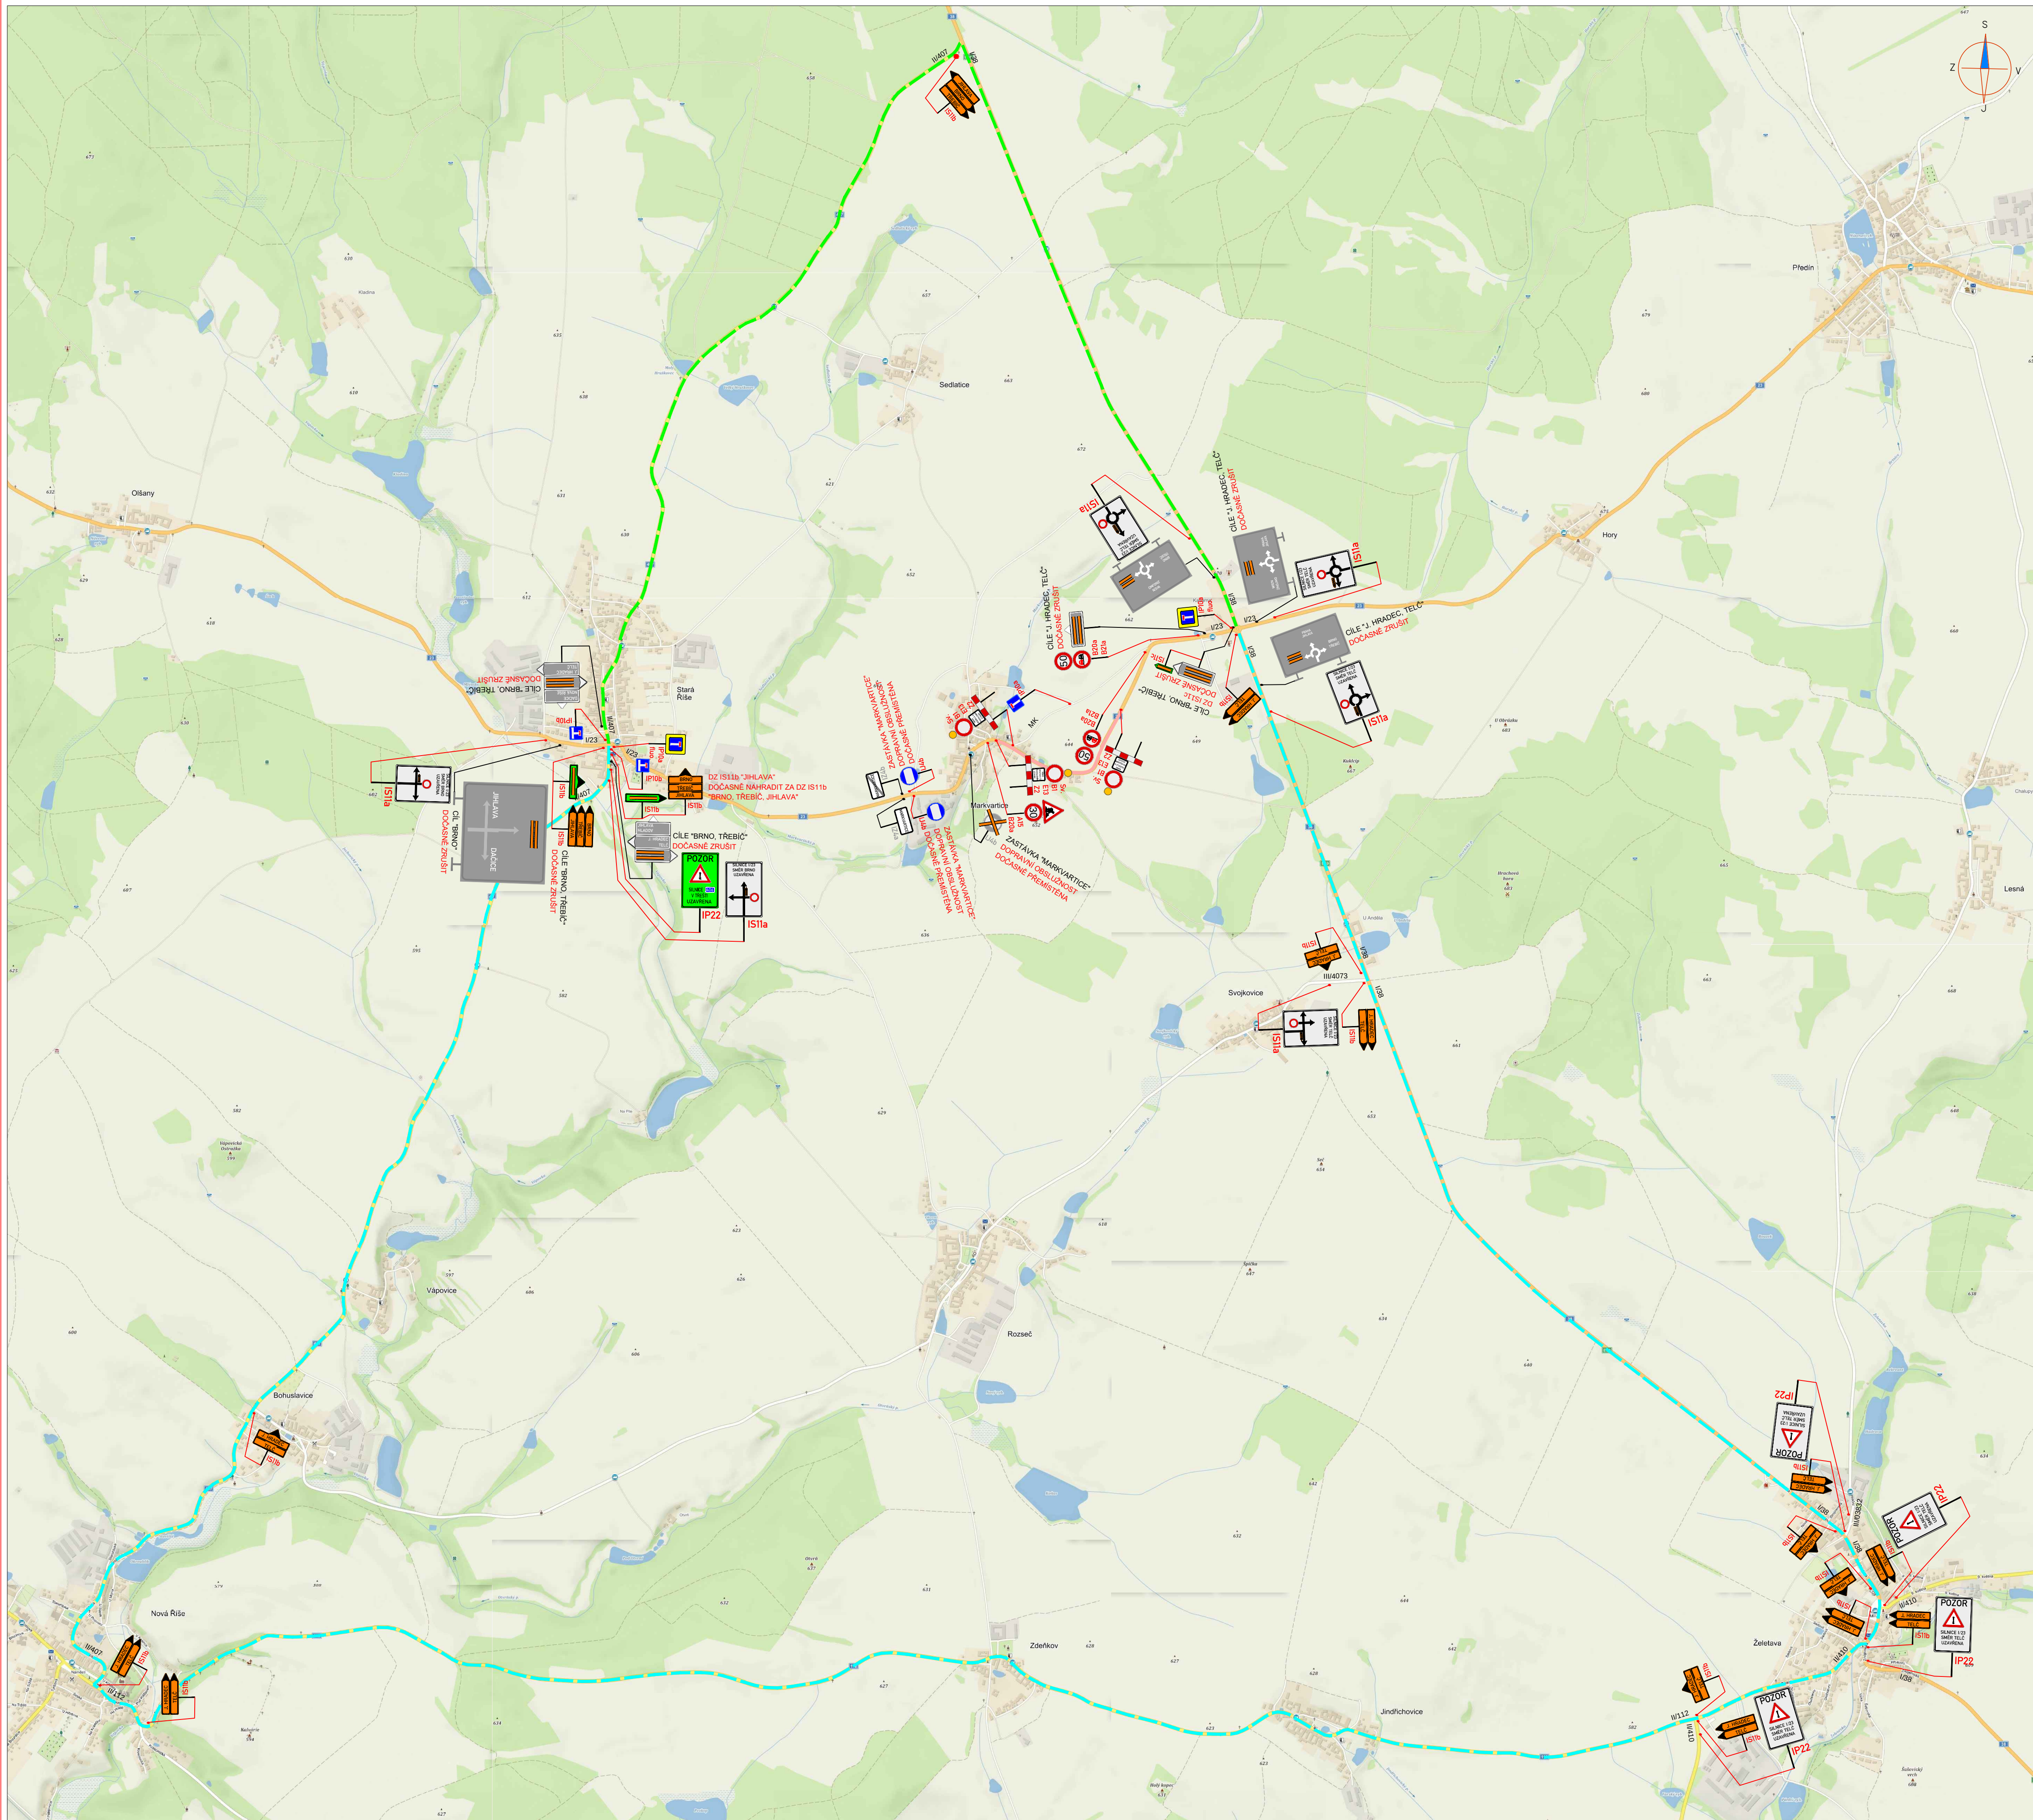

LEGENDA:

	PŘECHODNÉ DOPRAVNÍ ZNAČENÍ		PRACOVNÍ MÍSTO
	STÁVAJÍCÍ PŘECHODNÉ DOPRAVNÍ ZNAČENÍ		TEXT DODATKOVÉ TABULKY
	STÁVAJÍCÍ PŘECHODNÉ DOPRAVNÍ ZNAČENÍ DOČASNĚ ZRUŠENÉ		OBJÍZDNÁ TRASA SMĚR TŘEBÍČ
	STÁVAJÍCÍ DOPRAVNÍ ZNAČENÍ		OBJÍZDNÁ TRASA SMĚR TELČ
	STÁVAJÍCÍ DOPRAVNÍ ZNAČENÍ DOČASNĚ ZRUŠENÉ		

POZNÁMKA:
- Umístění přechodného dopravního značení dle TP č.66 (Zásady pro označování pracovních míst na pozemních komunikacích)
- Stávající dopravní značení v rozporu s přechodnou úpravou provozu bude zneplatněno škrtnutím nebo zakrytím.
- Dopravní značení B28 umístěno 7 dní před zahájením stavby.

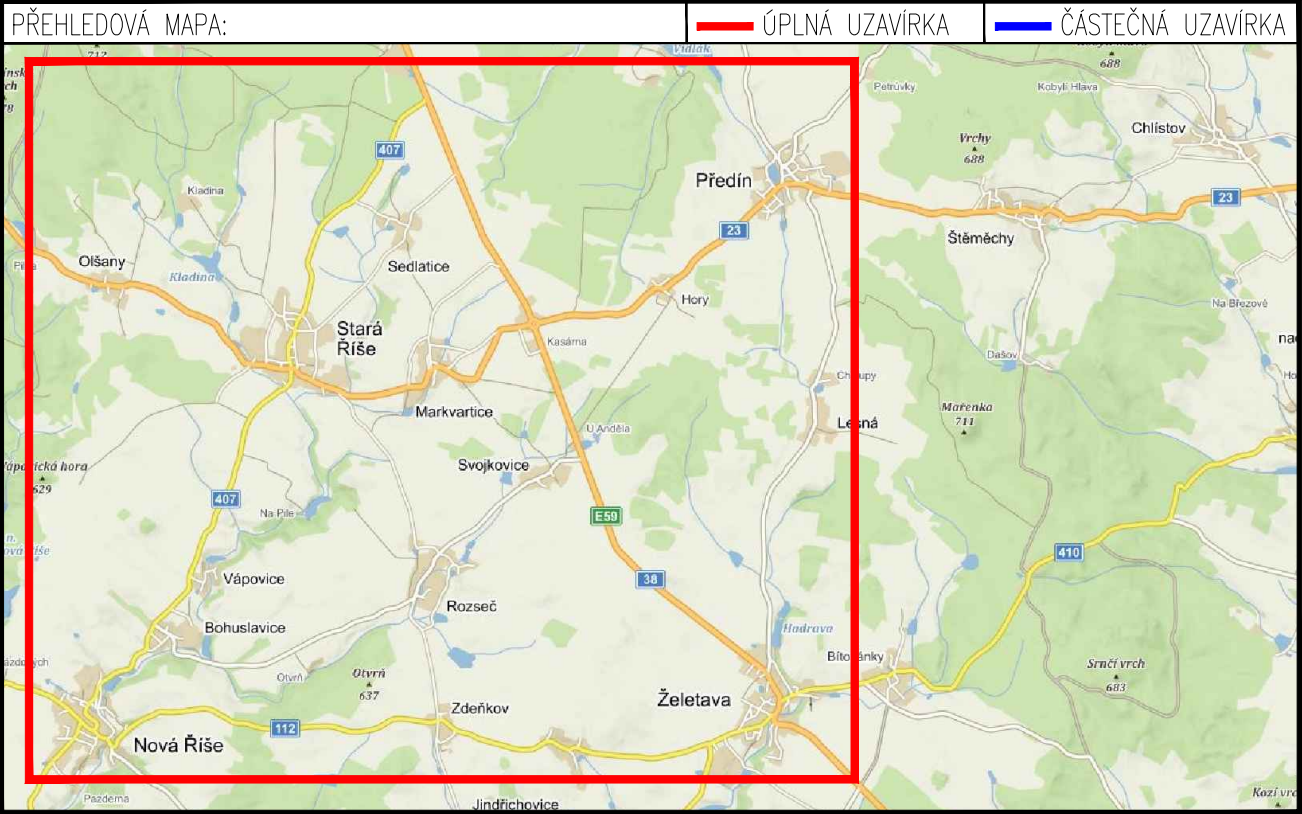

ZNAKOM s.r.o. – ZENGROVA 2694/4, 615 00 BRNO, TEL. 602 593 383, ZNAKOM@ZNAKOM.CZ, (PRACOVNÍSTE: RYBNÍČEK 12, 602 00 BRNO)			
Typograf: Karel HANÁK podpis:	Zodpovědný projektant: Karel HANÁK podpis:	Realizátor: Radek SUCHOMEL mob: 602 593 383 podpis:	
Technická kontrola: Petr BEDNÁŘ podpis:	Vedoucí projektanta: Petr BEDNÁŘ podpis:		
Místo: MARKVARTICE	Číslo zak.: 21200244		
Silnice: I/23	Formát: 594x870		
Staničení úseku: KM 75,765 – KM 76,560	Datum: 21.4.2021		
Akce: OPRAVY ASFALTOVÝCH HUTNĚNÝCH VRSTEV VOZOVEK VYSOČINA - ÚSEK MARKVARTICE – KASÁRNA	Číslo přílohy:		
Obsah: PŘECHODNÉ DOPRAVNÍ ZNAČENÍ			

1